


KV. SKOGSGLÄNTAN

Bofaktablad

Kedjehus 155 kvm - 7 RoK

Avser bostad: HUS 01, 03, 05 & 07

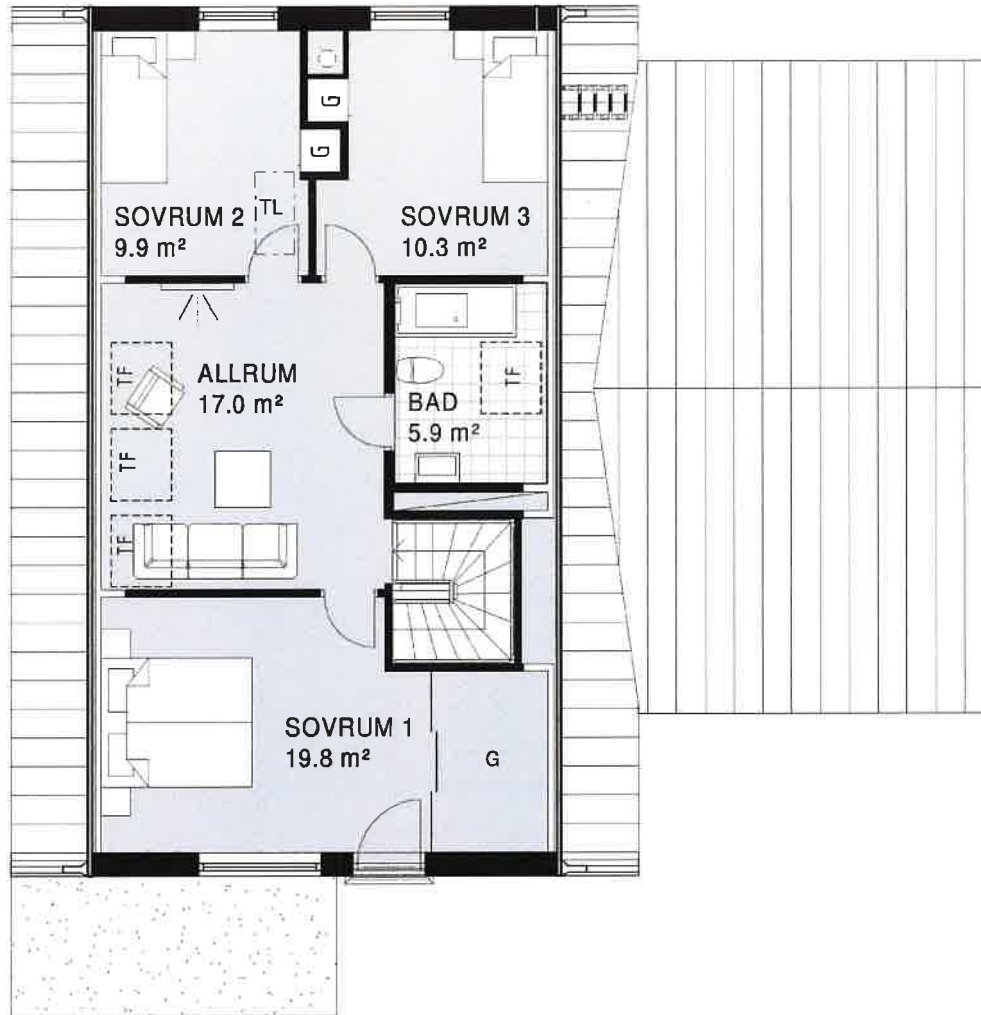

ÖVERVÅNING

FÖRKLARINGAR:

ST	STÅDSKÅP	SCHAKT	
KAPPHYLLA	KAPPHYLLA	G	GARDEROB
DM	DISKMASKIN	L	LINNESKÅP
SPIS	SPIS	U/M	UGN/MICRO I HÖGSKÅP
K/S	KYL/SVAL	F	FRYS
TM	TVÄTTMASKIN	TT	TORKUMLARE
F750	VÄRMEPUMP		
TL	INVÄNDIG TAKLUCKA		

0 5 m

Skala 1:100