260601

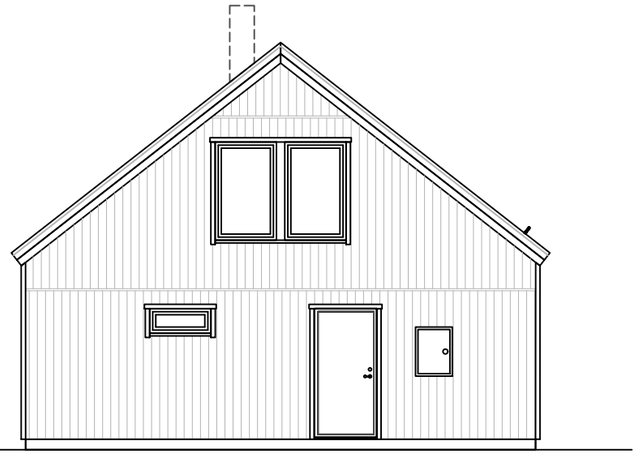

FASAD mot

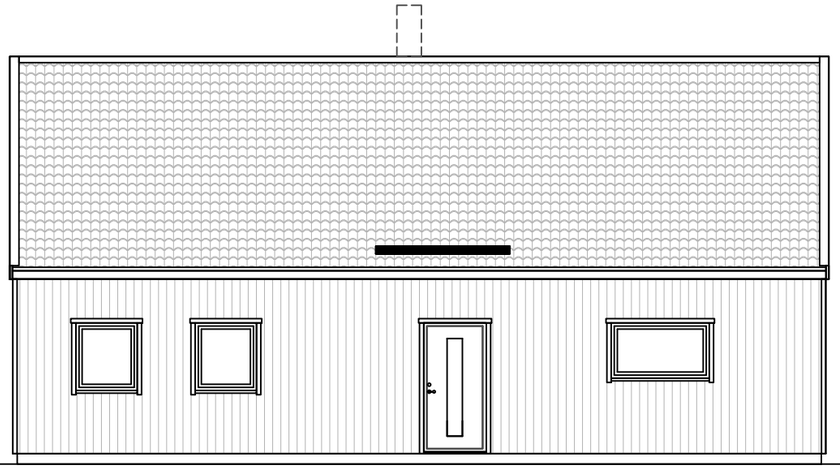

FASAD mot

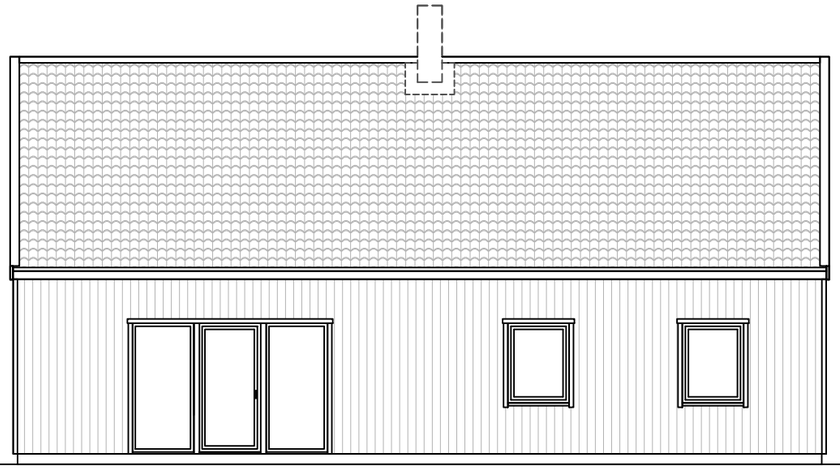

FASAD mot

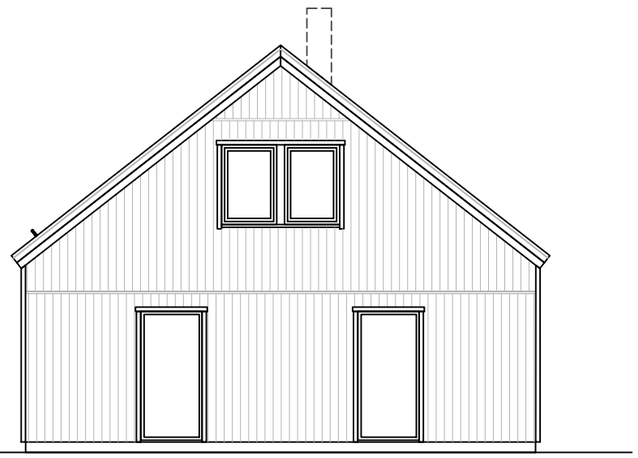

FASAD mot

0 1 5m

BESKRIVNING

BET	ÄNDRING AVSER	SIGN	DATUM

BYGGLOVSRITNING

MJÖBÄCKS® VILLAN

MJÖBÄCKS ENTREPRENAD AB
ÖXABÄCKSVÄGEN 2, MJÖBÄCK
www.mjobacks.se
Tel. 0325-61 81 00

DENNA RITNING ÄR VÅR EGENDOM.
OBEHÖRIGT UTNYTTJANDE BEIVRAS ENLIGT LAG.

RITAD AV	KONSTRUERAD AV	GRANSKAD AV
XX		

MJÖBÄCK

FAST. BET

KOMMUN
ADRESS
BYGGHERRE BYGGHERRE
FC 1.5 LADHUS SPV.
FASADER
SKALA 1:100

ARBETSNUMMER	RITNINGSNUMMER	ÄNDR BET
XXXX	H02	