




- Hyresrätter**
 1A HFAB
 1B Tegel Fastigheter AB
 2D Tommy Fransson
 3B Tornet
- Bostadsrätter**
 1C Skanska
 1D HSB
 2C Mariastaden
 3A Derome
 3C MTA
- Äganderätter**
 2A Byggsjögren
 2B HalmstadHus AB
 2E Halmstads Stenhus
 3D OBOS
 3E Serneke
- Småhustomter till tomkön**
 Största byggnadsarea 200 kvm
- Småhustomter till tomkön**
 Största byggnadsarea 250 kvm

- Teckenförklaring**
- radhus/villor
 - flerbostadshus
 - kommunala verksamheter
 - gång och cykelväg
 - stenmur



ILLUSTRATIONSKARTA TILL DETALJPLAN FÖR
Bergsgård 1:6 m. fl.
RANAGÅRD
 HALMSTAD
 Upprättad av Samhällsbyggnadskontoret den 24 oktober 2017

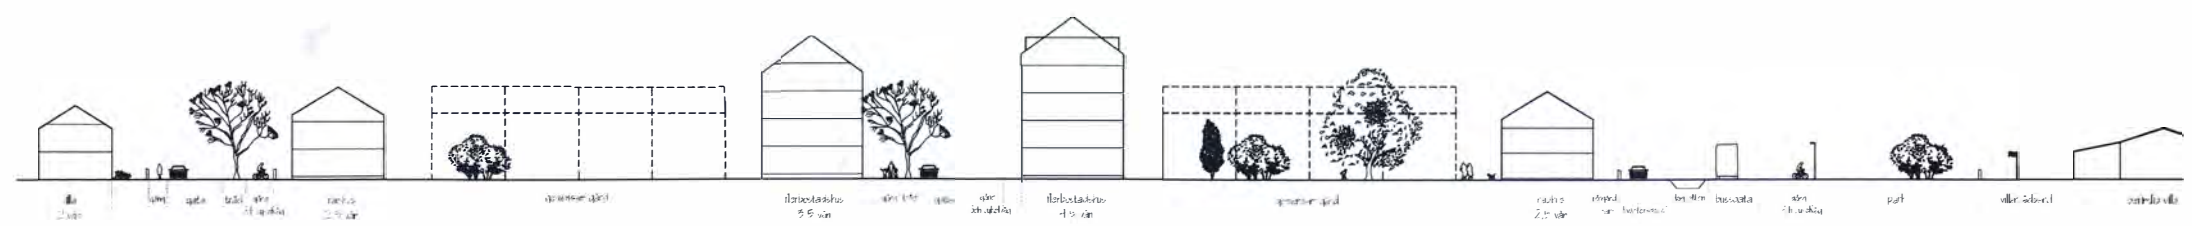

Sektion A-A Skala: 1:400

KS 2014/00354 Plan 1120K



Mila Slade planchef
 Beslut om: Antagande av KF Laga kraft
 Datum: 2017-12-12 2018-03-12
 Anna Winberg planarkitekt