260601

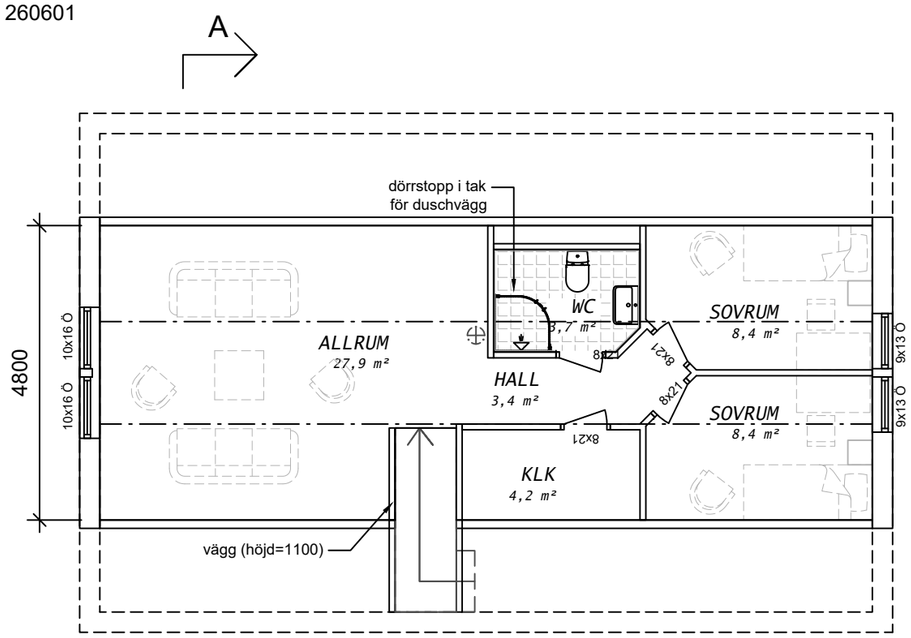

PLAN 2

A

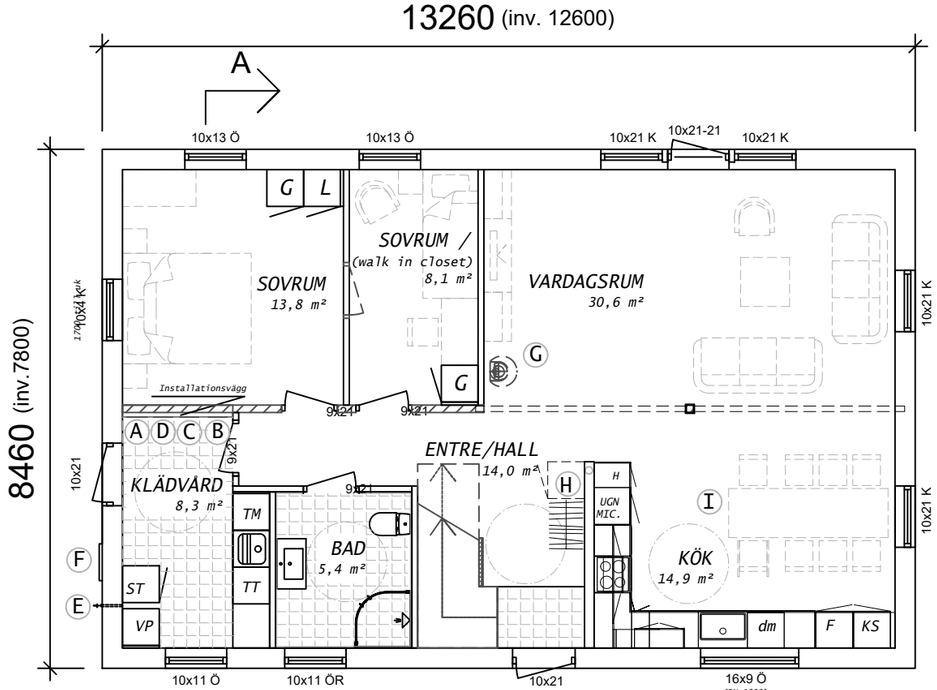

PLAN 1

A

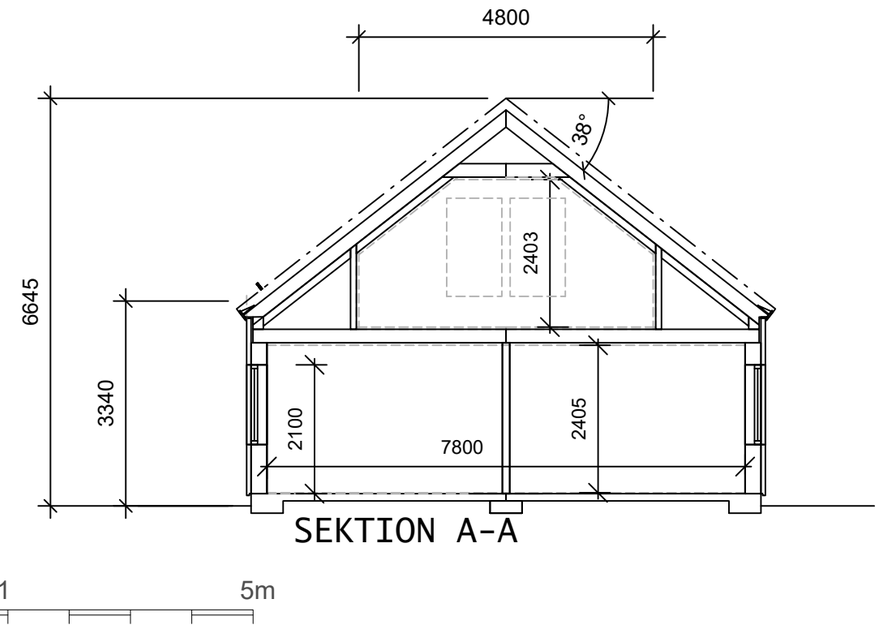

BESKRIVNING

AREAUPPGIFTER:

BOA PLAN 1: 98,3m² (GOLVYTA: 98,3m²)
BOA PLAN 2: 52,4m² (GOLVYTA: 58,0m²)
BOA TOTAL: 150,7m² (GOLVYTA: 156,3m²)

BYA : 112,1m²
BTA : 167,2m²

A VATTENSKÅP
B ELCENTRAL
C GOLVVÄRMEFÖRDELARE
D PLATS FÖR MULTIMEDIASKÅP
E VÄGGVATTENUTKASTARE
F FASADMÄTARSKÅP
G BRASKAMIN / SKORSTEN INGÅR EJ
H PLATS FÖR GARDEROB INGÅR EJ
I KÖKSÖ TILLVAL (OBS EJ VATTEN I ÖN)

SCHAKT FÖR VVS

BALK (EJ SYNLIG)

BALK (SYNLIG)

BÄRANDE VÄGG

Ö=ÖPPNINGSBART FÖNSTER
K=FAST FÖNSTER
R= FROSTAT GLAS

BET	ÄNDRING AVSER	SIGN	DATUM

BYGGLOVSRITNING

MJÖBÄCKS® VILLAN

MJÖBÄCKS ENTREPRENAD AB
ÖXABÄCKSVÄGEN 2, MJÖBÄCK
www.mjobacks.se
Tel. 0325-61 81 00

DENNA RITNING ÄR VÅR EGENDOM.
OBEHÖRIGT UTNYTTJANDE BEIVRAS ENLIGT LAG.

RITAD AV	KONSTRUERAD AV	GRANSKAD AV
XX		

MJÖBÄCK

FAST. BET

KOMMUN
ADRESS
BYGGHERRE BYGGHERRE
FC 1.5 LADHUS SPV.

PLAN / SEKTION SKALA 1:100

ARBETSNUMMER	RITNINGSNUMMER	ÄNDR BET
XXXX	H01	