260601

13358 (inv. 12740)

9618 (inv.9000)

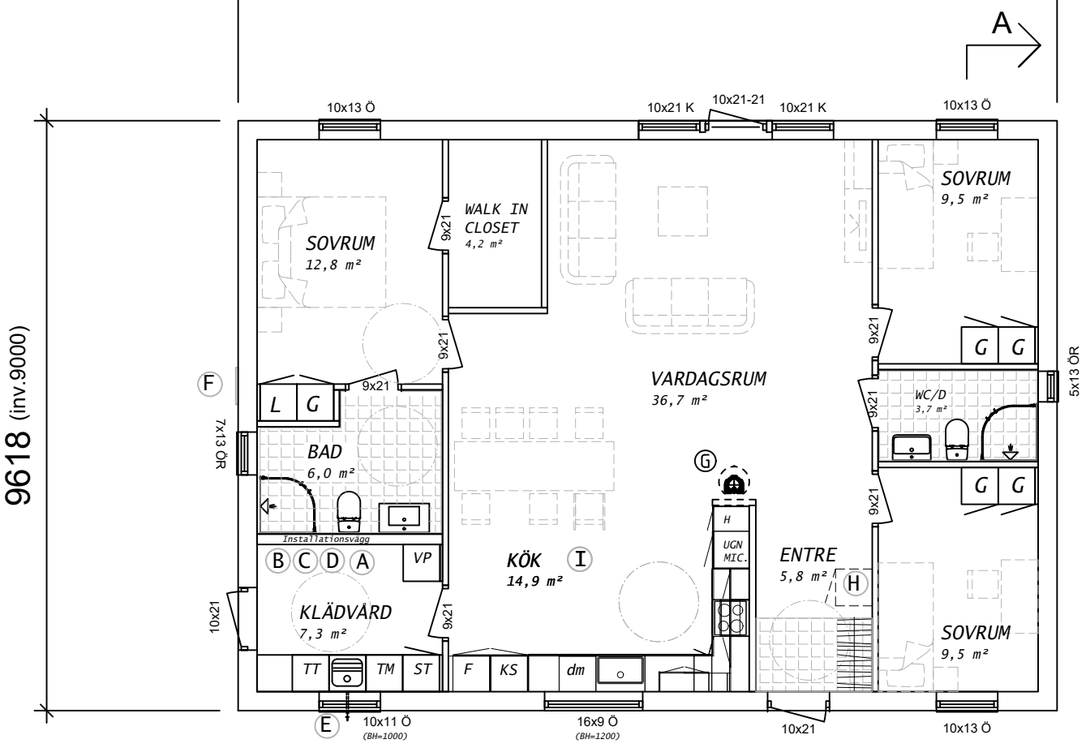

PLAN

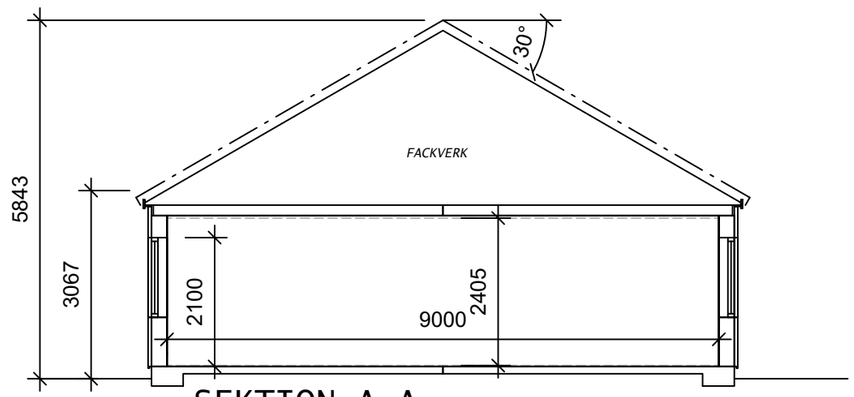

SEKTION A-A

0 1 5m

BESKRIVNING

AREAUPPGIFTER:

BOA : 114,7 m² (GOLVYTA: 114,7 m²)

BYA : 128,2 m²
BTA : 128,2 m²

A VATTENSKÅP
B ELCENTRAL
C GOLVVÄRMEFÖRDELARE
D PLATS FÖR MULTIMEDIASKÅP
E VÄGGVATTENUTKASTARE
F FASADMÄTARSKÅP
G BRASKAMIN / SKORSTEN INGÅR EJ
H PLATS FÖR GARDEROB INGÅR EJ
I KÖKSÖ TILLVAL (OBS EJ VATTEN I ÖN)

SCHAKT FÖR VVS

BALK (EJ SYNLIG)

BALK (SYNLIG)

BÄRANDE VÄGG

Ö=ÖPPNINGSBART FÖNSTER
K=FAST FÖNSTER
R= FROSTAT GLAS

BET	ÄNDRING AVSER	SIGN	DATUM

BYGGLOVSRITNING

MJÖBÄCKS® VILLAN

MJÖBÄCKS ENTREPRENAD AB
ÖXABÄCKSVÄGEN 2, MJÖBÄCK
www.mjobacks.se
Tel. 0325-61 81 00

DENNA RITNING ÄR VÅR EGENDOM.
OBEHÖRIGT UTNYTTJANDE BEIVRAS ENLIGT LAG.

RITAD AV	KONSTRUERAD AV	GRANSKAD AV
SA		

MJÖBÄCK 261027

FAST. BET
KOMMUN

BYGGHERRE BYGGHERRE
FC 115 RTV LADHUS
PLAN / SEKTION SKALA 1:100

ARBETSNUMMER	RITNINGSNUMMER	ÄNDR BET
	H01	